

SUPERFICIES VIVIENDA 1 (TIPO A)

CODIGO	NOMBRE	SUPERFICIE ÚTIL	SUPERFICIE LUMINACIÓN	SUPERFICIE VENTILACIÓN	DIAMETRO INSCRITO	ALURA LIBRE ÚTIL	VOLUMEN
(Vb)	Vestibulo	3.41 m²	-	Ac	1.80 m	2.60 m	8.86 m³
(E-C)	Cocina/comedor/estor	29.32 m²	9.89 m²	8.90 m²	2.40 m	2.60 m	76.23 m³
(DI)	Distribuidor/Vestidor	4.33 m²	-	Ac	1.60 m	2.30 m	9.95 m³
(D)	Dormitorio 1	8.08 m²	1.84 m²	1.65 m²	2.45 m	2.60 m	21.00 m³
(B)	Baño 1	3.45 m²	-	Vf	1.40 m	2.30 m	7.93 m³
(D)	Dormitorio 2	6.76 m²	1.84 m²	1.65 m²	2.05 m	2.60 m	17.53 m³
(B)	Baño 2 suite	2.91 m²	0.92 m²	0.82 m²	1.40 m	2.30 m	6.69 m³
(D)	Dormitorio 3 suite	11.12 m²	1.84 m²	1.65 m²	2.90 m	2.60 m	28.31 m³
	terrace*	11.25 m²	-	-	-	-	-
SUPERFICIE ÚTIL TOTAL vivienda 01		69.31 m²					
SUPERFICIE ÚTIL TOTAL vivienda 01+ terrazas		80.56 m²				VOLUM ÚTIL TOTAL	176.54 m³

SUPERFICIES VIVIENDA 2 (TIPO A)


CODIGO	NOMBRE	SUPERFICIE ÚTIL	SUPERFICIE LUMINACIÓN	SUPERFICIE VENTILACIÓN	DIAMETRO INSCRITO	ALURA LIBRE ÚTIL	VOLUMEN
(Vb)	Vestibulo	3.41 m²	-	Ac	1.80 m	2.60 m	8.86 m³
(E-C)	Cocina/comedor/estor	29.32 m²	9.89 m²	8.90 m²	2.40 m	2.60 m	76.23 m³
(DI)	Distribuidor/Vestidor	4.33 m²	-	Ac	1.60 m	2.30 m	9.95 m³
(D)	Dormitorio 1	8.08 m²	1.84 m²	1.65 m²	2.45 m	2.60 m	21.00 m³
(B)	Baño 1	3.45 m²	-	Vf	1.40 m	2.30 m	7.93 m³
(D)	Dormitorio 2	6.76 m²	1.84 m²	1.65 m²	2.05 m	2.60 m	17.53 m³
(B)	Baño 2 suite	2.91 m²	0.92 m²	0.82 m²	1.40 m	2.30 m	6.69 m³
(D)	Dormitorio 3 suite	11.12 m²	1.84 m²	1.65 m²	2.90 m	2.60 m	28.31 m³
	terrace*	11.25 m²	-	-	-	-	-
SUPERFICIE ÚTIL TOTAL vivienda 02		69.31 m²					
SUPERFICIE ÚTIL TOTAL vivienda 02+ terrazas		80.56 m²				VOLUM ÚTIL TOTAL	176.54 m³

SUPERFICIES VIVIENDA 3 (TIPO A)

CODIGO	NOMBRE	SUPERFICIE ÚTIL	SUPERFICIE LUMINACIÓN	SUPERFICIE VENTILACIÓN	DIAMETRO INSCRITO	ALURA LIBRE ÚTIL	VOLUMEN
(Vb)	Vestibulo	3.41 m²	-	Ac	1.80 m	2.60 m	8.86 m³
(E-C)	Cocina/comedor/estor	29.32 m²	9.89 m²	8.90 m²	2.40 m	2.60 m	76.23 m³
(DI)	Distribuidor/Vestidor	4.33 m²	-	Ac	1.60 m	2.30 m	9.95 m³
(D)	Dormitorio 1	8.08 m²	1.84 m²	1.65 m²	2.45 m	2.60 m	21.00 m³
(B)	Baño 1	3.45 m²	-	Vf	1.40 m	2.30 m	7.93 m³
(D)	Dormitorio 2	6.76 m²	1.84 m²	1.65 m²	2.05 m	2.60 m	17.53 m³
(B)	Baño 2 suite	2.91 m²	0.92 m²	0.82 m²	1.40 m	2.30 m	6.69 m³
(D)	Dormitorio 3 suite	11.12 m²	1.84 m²	1.65 m²	2.90 m	2.60 m	28.31 m³
	terrace*	11.25 m²	-	-	-	-	-
SUPERFICIE ÚTIL TOTAL vivienda 03		69.31 m²					
SUPERFICIE ÚTIL TOTAL vivienda 03+ terrazas		80.56 m²				VOLUM ÚTIL TOTAL	176.54 m³

SUPERFICIES VIVIENDA 4 (TIPO B)

CODIGO	NOMBRE	SUPERFICIE ÚTIL	SUPERFICIE LUMINACIÓN	SUPERFICIE VENTILACIÓN	DIAMETRO INSCRITO	ALURA LIBRE ÚTIL	VOLUMEN
(E-C)	Cocina/comedor/estor	25.51 m²	9.89 m²	8.90 m²	2.40 m	2.60 m	66.92 m³
(DI)	Distribuidor/Vestidor	2.34 m²	-	Ac	1.60 m	2.30 m	5.38 m³
(D)	Dormitorio 1	9.15 m²	1.84 m²	1.65 m²	2.80 m	2.60 m	23.79 m³
(B)	Baño 1	2.58 m²	-	Vf	1.30 m	2.30 m	5.93 m³
(D)	Dormitorio 2 suite	11.29 m²	3.68 m²	3.32 m²	3.05 m	2.60 m	29.35 m³
(B)	Baño 2 suite	2.67 m²	0.92 m²	0.82 m²	1.40 m	2.30 m	6.14 m³
	terrace*	11.25 m²	-	-	-	-	-
SUPERFICIE ÚTIL TOTAL vivienda 04		53.54 m²					
SUPERFICIE ÚTIL TOTAL vivienda 04+ terrazas		64.79 m²				VOLUM ÚTIL TOTAL	136.91 m³

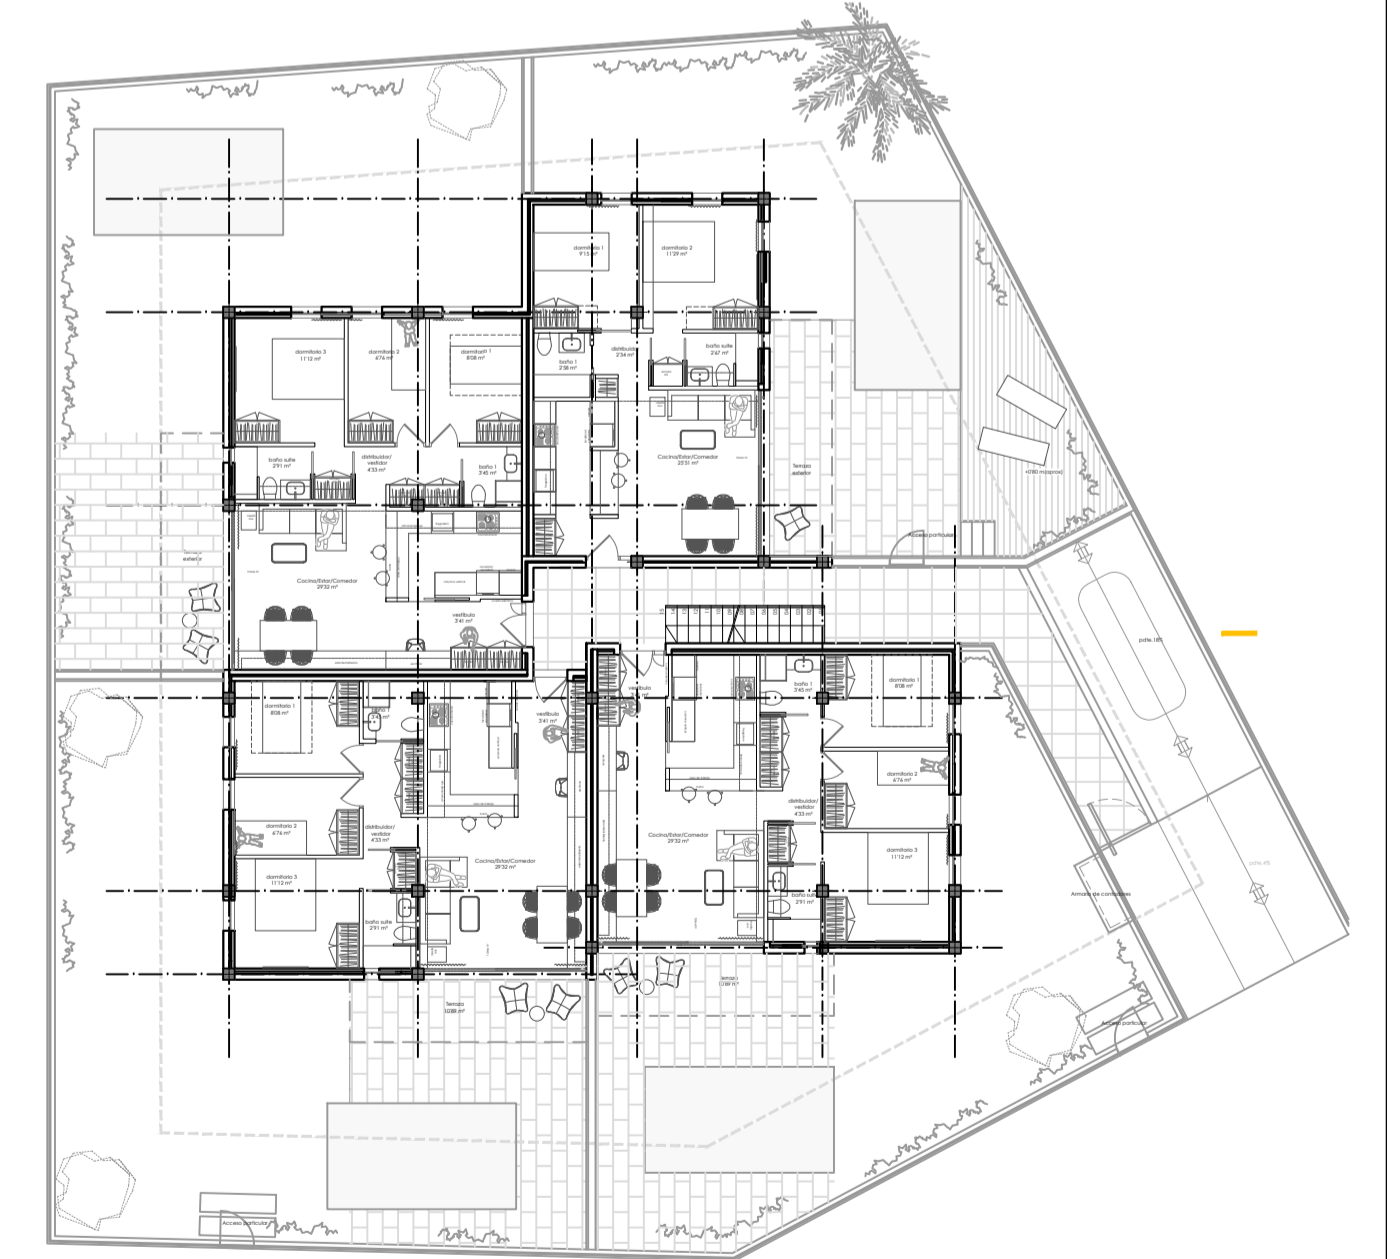

PROYECTO BÁSICO DE EDIFICIO DE VIVIENDAS PLURIFAMILIAR EN SES PAISES SOLAR CORRESPONDIENTE A LA PARCELA N.º43. POLÍGONO 22, SES PAISES

PLANTA BAJA DE DISTRIBUCIÓN E: 1/50

SES PEDRETES INVERSIONES S.L.
MARIA GASCÓN RIUS ARQUITECTO
 C/CALDETES N.º12-19, 07817 SAN JORGE (BIZA) tef./fax:
 971.390555
 www.gasconarquitectos.com
 info@gasconarquitectos.com
 FECHA: 06.08.18

Este documento forma parte del proyecto encargado por el promotor. Queda prohibida la reproducción o modificación de este documento para cualquier otra finalidad sin la autorización del arquitecto.